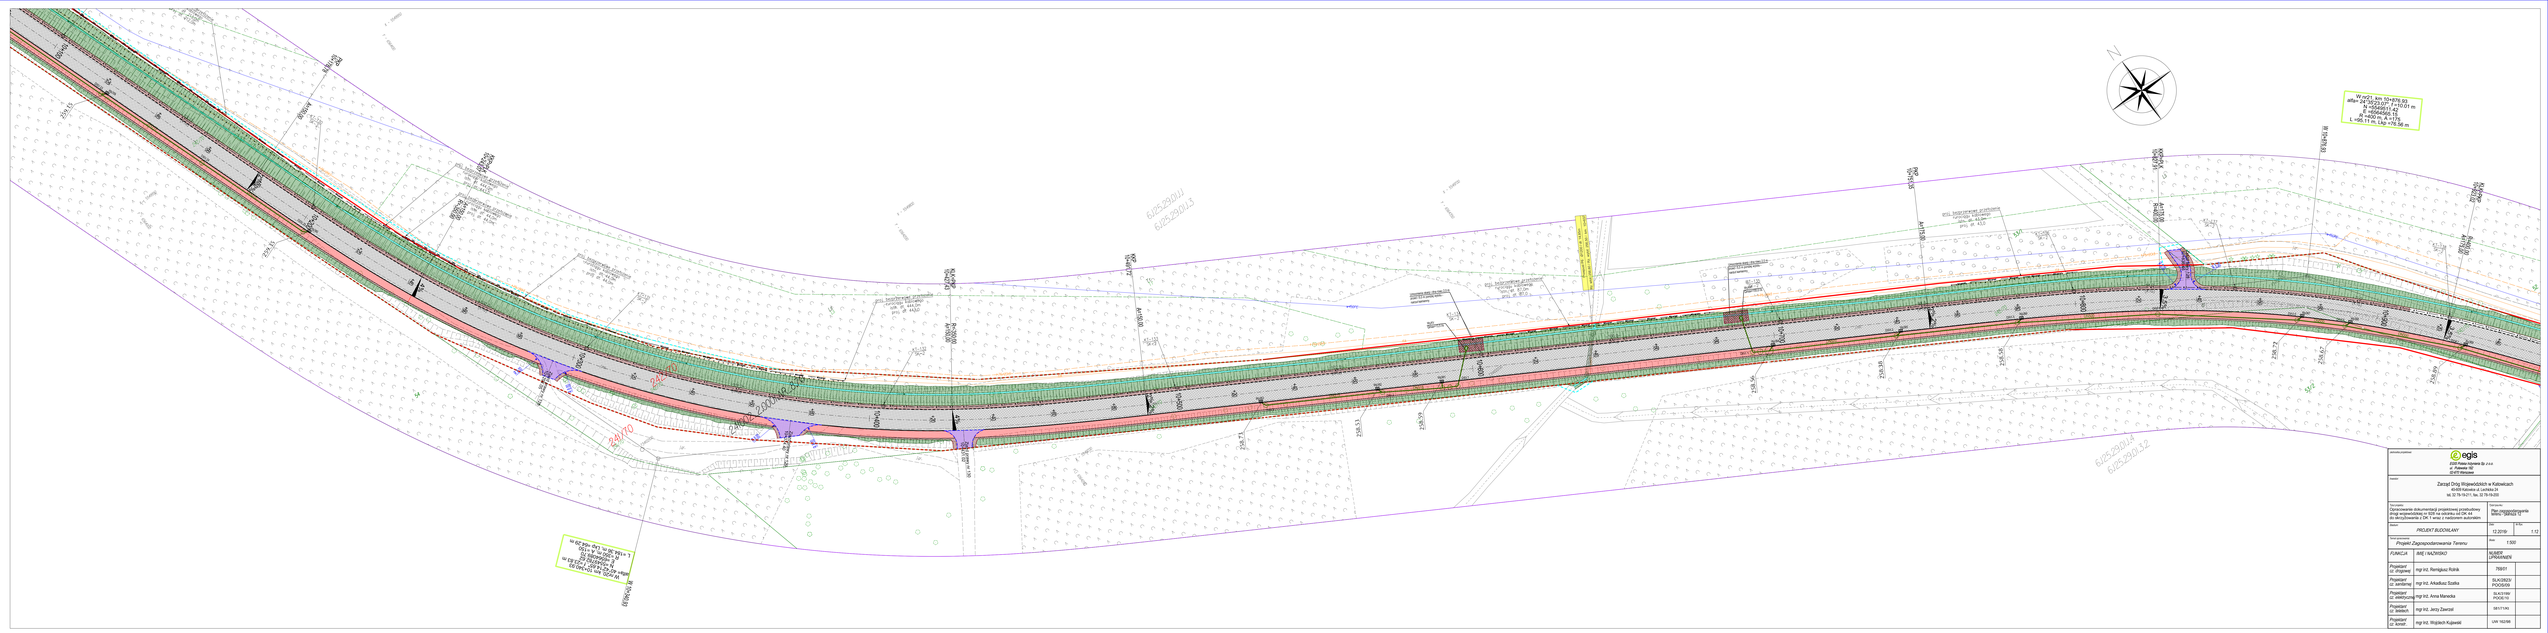

Jednostka projektowa:	egis egis Polska spółka z o.o. ul. Mogilska 35 31-545 Kraków
Inwestor:	Zarząd Dróg Wojewódzkich w Katowicach 40-026 Katowice ul. Lompa 24 tel. 32 78 19-211, fax. 32 78 19-200
Opracowanie: Dokumentacja dokumentacji projektowej przebudowy drogi wojewódzkiej nr 908 na odcinku od DK 44 do skrzyżowania z DK 1 wraz z miejscem autostrady	Obiekt: Plan zagospodarowania terenu - branża: ID
Nazwa: *PROJEKT BUDOWLANY*	Skala: 1:500 Data: 12.2019
Nazwa rysunku: *Projekt Zagospodarowania Terenu*	Skala: 1:500
FUNKCJA	*BIE / NAZWISKO*	*IM.&NRP. UPRAWNIEŃ*
Projektant - ze drogowej	mgr inż. Remigiusz Rutnik	78/001
Projektant - ze sanitarnej	mgr inż. Arkadiusz Szafka	SLK/0623/POOS/05
Projektant - ze elektrycznej	mgr inż. Anna Manecka	SLK/3196/POE/10
Projektant - ze telekom.	mgr inż. Jerzy Zawrzel	58/1/1/AL
Projektant - ez konst.	mgr inż. Wojciech Kujawski	UW 162/96