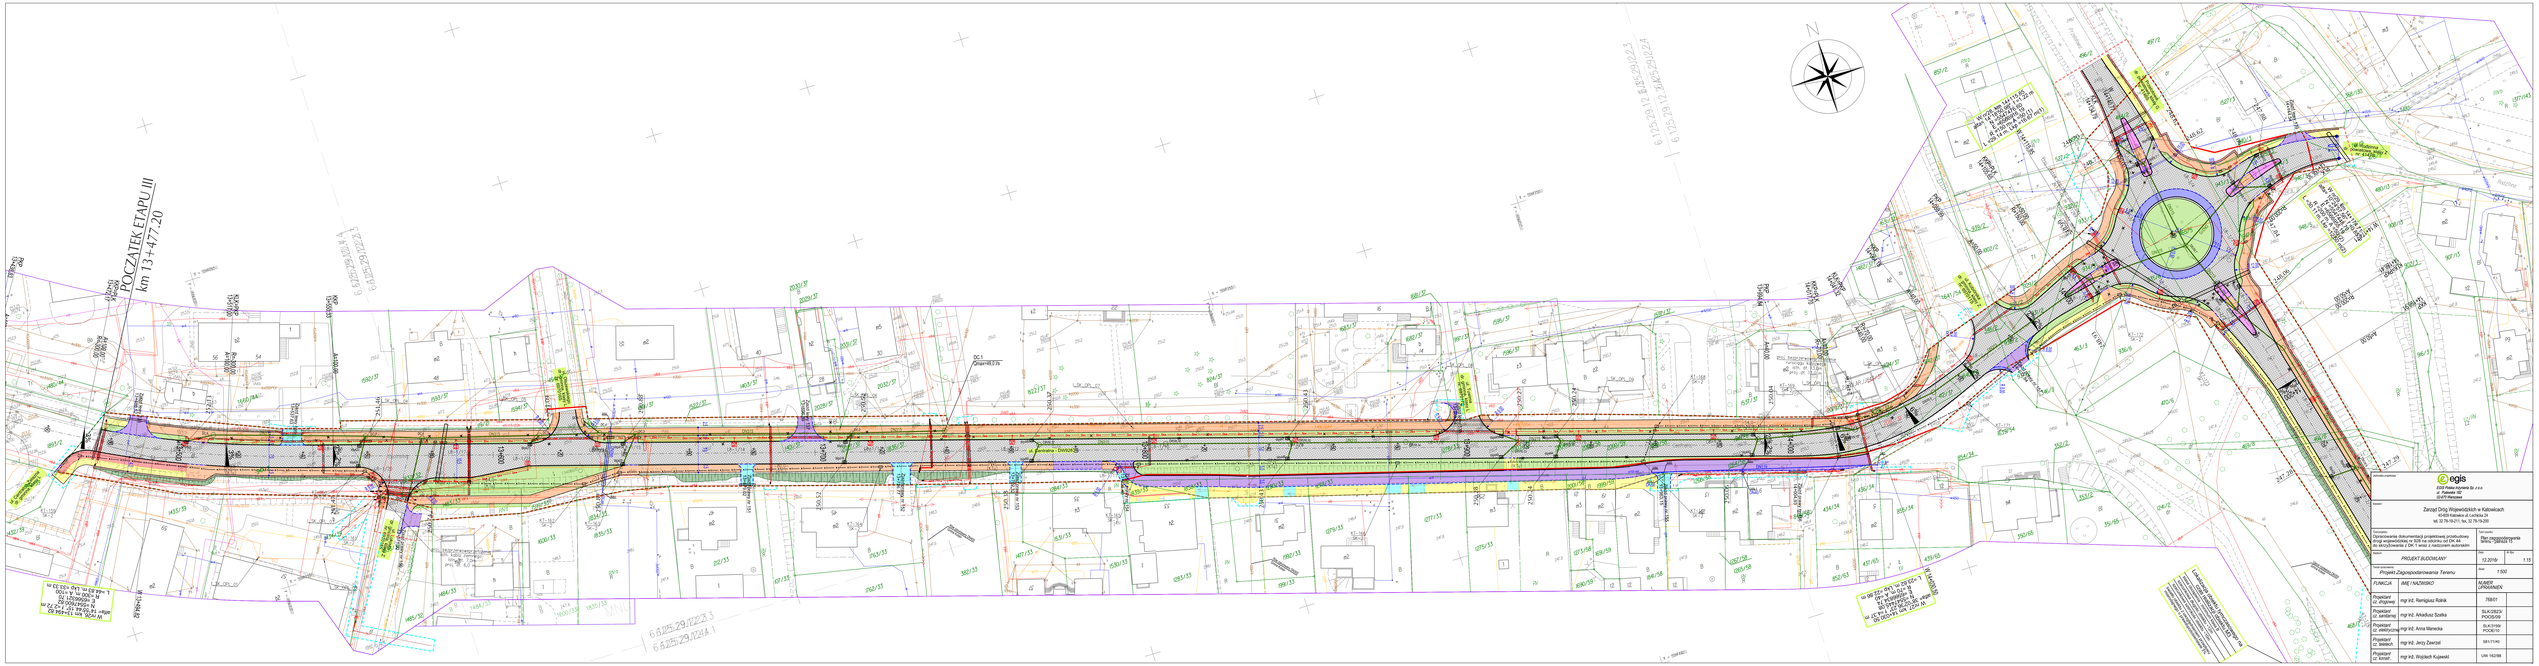

egis
EGIS Polska Inżynieria Sp. z o.o.
ul. Bitwy Warszawskiej 1920 r. 7A
02-361 Warszawa

Zarząd Dróg Wojewódzkich w Katowicach
40-659 Katowice ul. Leśna 24
tel. 32 78-74-21, fax. 32 78-74-200

Opracowanie dokumentacji projektowej przebudowy drogi wojewódzkiej nr 913 na odcinku od km 13+477,20 do km 20+000 w ciągu ul. Leśnej w miejscowości Jaworzno

Nr umowy: WZP-ZDW/2019/TP

PROJEKT BUDOWLANY

12.2019r.

1:10

Nazwa rysunku: Projekt Zagospodarowania Terenu

Arkusz: 9

Skala: 1:500

FUNKCJA	IMIĘ I NAZWISKO	NUMER UPRAWNIEŃ
Projektant (cz. drogowa)	mgr inż. Remigiusz Rolnik	78901
Projektant (cz. sanitarna)	mgr inż. Arkadiusz Szałka	ŚLK/2823/POOS/09
Projektant (cz. elektryczna)	mgr inż. Anna Maneika	ŚLK/3166/POOE/15
Projektant (cz. teletech.)	mgr inż. Jerzy Zawrzel	5817/1/95
Projektant (cz. konstr.)	mgr inż. Wojciech Kujawski	UW.162/98