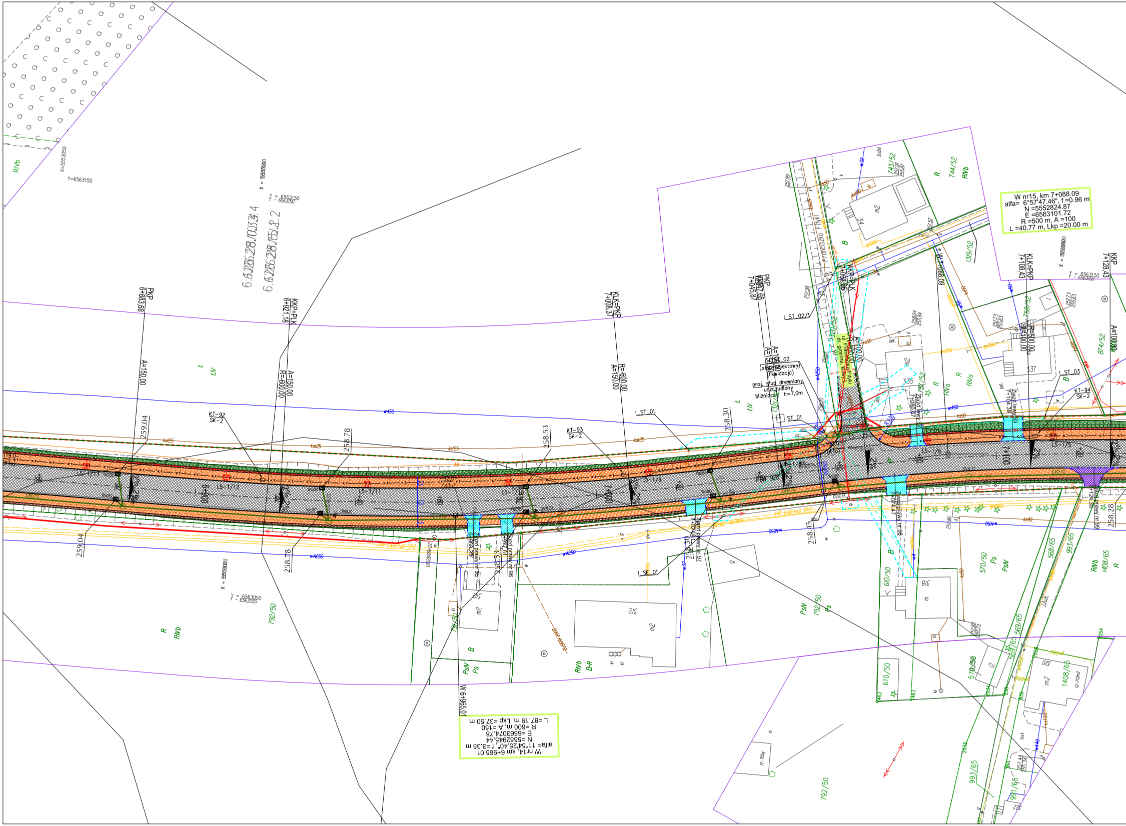
W nr15, km 7+088.09
alfa= 6°57'47.46", f =0.96 m
N =5552824.87
E =6563101.72
R =500 m, A =100
L =40.77 m, Lkp =20.00 m
W nr14, km 6+965.01
alfa= 11°54'25.40", f =3.35 m
N =5552945.44
E =6563074.78
R =600 m, A =150
L =87.19 m, Lkp =37.50 m
W 6+965,01
W 7+088,09
PKP 6+883,68
KKP=PLK 6+921,18
KLK=PKP 7+008,37
PKP 7+045,87
KKP=PLK
KLK=PKP 7+108,43
KKP 7+128,43
A=150,00
R=600,00
A=100,00
R=500,00
ul. Franciszka Fityki
dr. gminna, kl. L
Franciszka Fityki
ST_02
(słup betonowy)
(likwidacja)
proj. słup drewniany,
uszczudlony
bliźniaczy h=7,0m
ST_01
ST_02/1
ST_03
SE_01
KT-92
SK-2
KT-93
SK-2
KT-94
SK-2
LS-1/13
LS-1/12
LS-1/11
LS-1/10
LS-1/9
LS-1/8
LS-1/7
LS-1/6
LS-1/5
Zjazd prawy nr 95
Zjazd prawy nr 96
Zjazd prawy nr 97
Zjazd prawy nr 98
Zjazd prawy nr 99
Zjazd lewy nr 93
Zjazd lewy nr 94
2%
259.04
258.78
258.53
258.30
258.45
258.28
wA250
w450
ks125
ks90
gnD50
X=5553050
Y=6563150
X = 5553000
Y = 6563150
X = 5553000
Y = 6563050
X = 5552800
Y = 6563150
RIVb
R
RIVa
RVb
ŁV
Ł
B
B-R
PsIV
Ps
792/50
744/52
743/52
1319/52
1320/52
1321/52
752/52
874/52
570/50
568/65
569/65
993/65
991/65
1408/65
610/50
578/50
m2
312
318
320
335
337
34
bet.

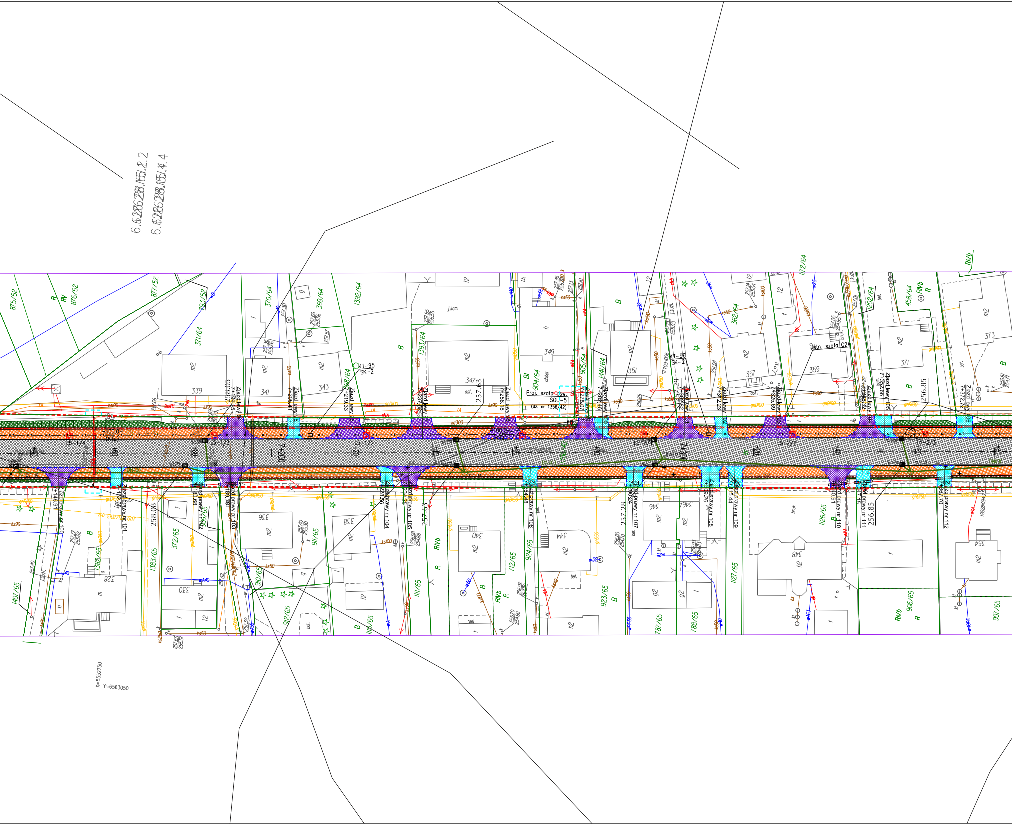
6.628628.155.2.2
6.628628.1551.4.4
KT-95
SK-2
KT-96
SK-2
Proj. szafa ośw.
SOU-5
(dz. nr 1356/42)
istn. szafa G2A
Zjazd lewy nr 95
Zjazd lewy nr 106
Zjazd prawy nr 100
Zjazd prawy nr 101
7+205,41
7+219,33
7+258,18
7+372,72
7+300
258.05
258.08
257.63
257.28
256.85
LS-1/4
LS-1/3
LS-1/2
LS-2/2
LS-2/3
875/52
876/52
877/52
793/52
371/64
370/64
369/64
1392/64
1393/64
904/64
905/64
1441/64
362/64
1172/64
1202/64
458/64
1407/65
1382/65
1383/65
372/65
909/65
910/65
911/65
912/65
1111/65
712/65
924/65
923/65
787/65
788/65
1127/65
1126/65
906/65
907/65
339
341
343
347
349
351
357
359
371
373
328
330
336
338
340
344
346
348
354
m2
B
R
RV
RIVb
X=5552750
Y=6563050

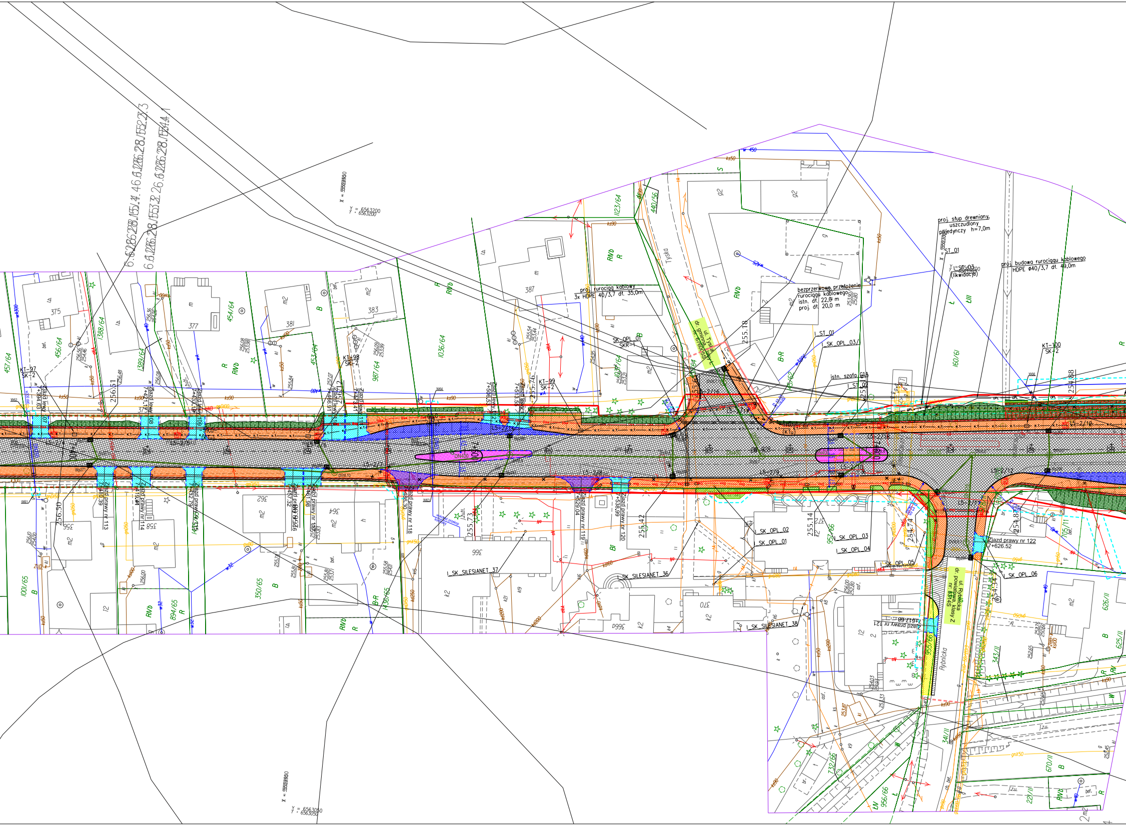

proj. rurociąg kablowy
3x HDPE 40/3,7 dł. 35,0m
bezprzerwowe przełożenie
rurociągu kablowego
istn. dł. 22,0 m
proj. dł. 20,0 m
proj. słup drewniany,
uszczudlony
pojedynczy h=7,0m
ST_01
I_ST_03
(likwidacja)
proj. budowa rurociągu kablowego
HDPE Ø40/3,7 dł. 49,0m
ul. Tyska
dr. gminna klasy L
nr 676005S
Tyska
SK_OPL_01
SKR-1
I_ST_01
I_SK_OPL_03
istn. szafa G1A
I_ST_02
KT-97
SK-2
KT-98
SK-2
KT-99
SK-2
KT-100
SK-2
Zjazd lewy nr 107
7+394.63
Zjazd lewy nr 108
7+421.17
Zjazd lewy nr 109
7+432.19
Zjazd lewy nr 110
7+466.91
Zjazd lewy nr 111
7+473.41
Zjazd lewy nr 112
7+506.53
Zjazd lewy nr 113
7+513.55
Zjazd prawy nr 113
7+410.39
Zjazd prawy nr 114
7+419.44
Zjazd prawy nr 115
7+432.79
Zjazd prawy nr 116
7+457.32
Zjazd prawy nr 117
7+461.98
Zjazd prawy nr 118
7+486.30
Zjazd prawy nr 119
7+529.04
Zjazd prawy nr 120
7+538.99
Zjazd prawy nr 121
7+617.68
Zjazd prawy nr 122
7+626.52
L5-2/4
L5-2/5
L5-2/6
L5-2/7
L5-2/8
L5-2/9
L5-2/11
L5-2/12
L5-2/16
L5-2/17
L5-2/18
L5-2/19
7+400
+20
+40
+60
+80
7+500
+20
+40
256.51
256.50
256.12
255.76
255.73
255.42
255.18
255.14
254.88
254.87
254.74
254.34
I_SK_OPL_01
I_SK_OPL_02
I_SK_OPL_03
I_SK_OPL_04
I_SK_OPL_05
I_SK_OPL_06
I_SK_SILESIANET_36
I_SK_SILESIANET_37
I_SK_SILESIANET_38
ul. Rybnicka
dr. powiatowa klasy Z
nr 5314S
Rybnicka
457/64
456/64
1388/64
1389/64
454/64
453/64
987/64
1036/64
1123/64
440/56
160/61
1001/65
894/65
350/65
1436/65
957/66
955/66
956/66
732/66
705/11
626/11
625/11
343/11
341/11
670/11
221/11
375
377
381
383
387
356
358
362
364
366
370
372
X = 5563200
Y = 6563200
X = 5563000
Y = 6563050

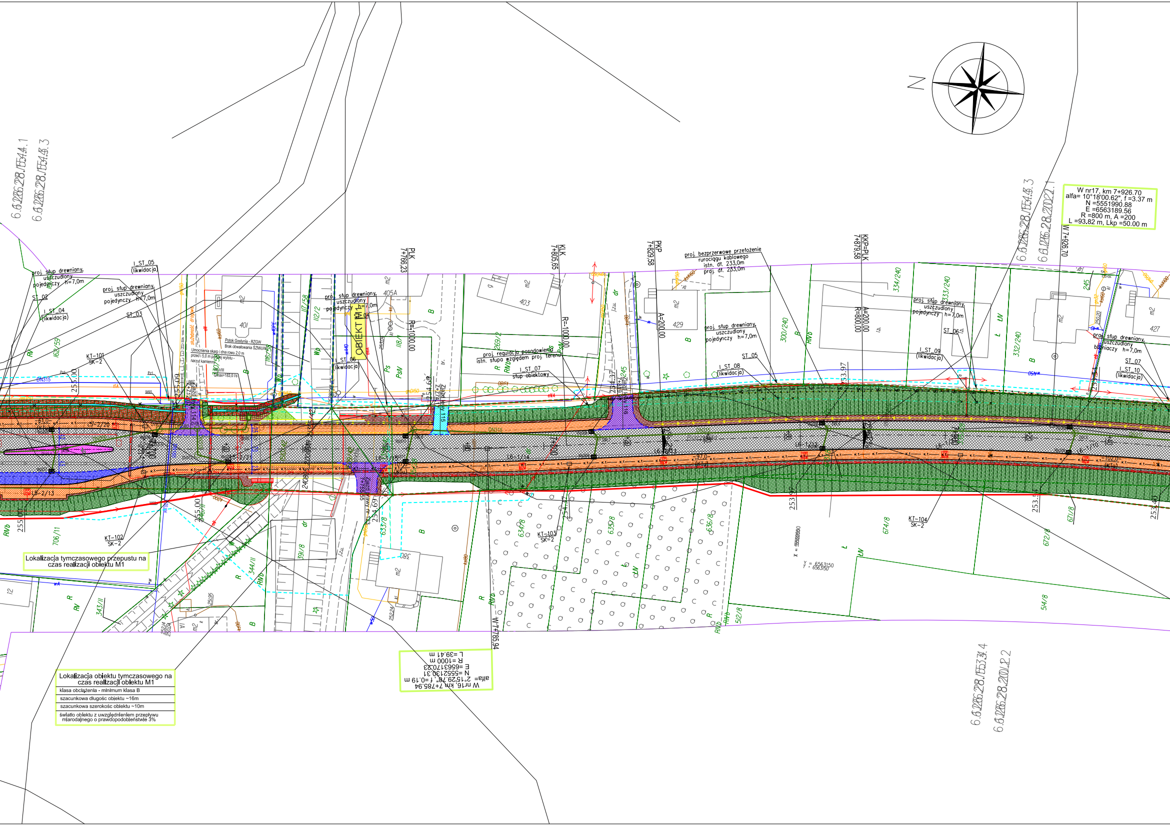

N
6.6.1206.28.1554.1
6.6.1206.28.1554.3
6.6.1206.28.2022.1
6.6.1206.28.1553.4
6.6.1206.28.2012.2
PLK 7+766.23
KLK 7+805.65
PKP 7+829.58
KKP=PLK 7+879.58
W 7+926.70
W 7+785.94
R=1000.00
R=-1000.00
A=200.00
R=800.00
OBIEKT M1
proj. słup drewniany, uszczudlony pojedynczy h=7,0m
I_ST_05 (likwidacja)
ST_02
I_ST_04 (likwidacja)
ST_03
ST_04
ST_05
ST_06
ST_07
I_ST_07 słup obiektowy
I_ST_08 (likwidacja)
I_ST_09 (likwidacja)
I_ST_10 (likwidacja)
proj. regulacja posadowienia istn. słupa względem proj. terenu
proj. bezprzewodowe przełożenie rurociągu kablowego istn. dł. 233,0m proj. dł. 233,0m
Potok Gostynia - RZGW Brak obwałowania SZMUiN
Umocnienia skarp i dna rowu 2,0 m przed i 5,0 m poniżej wylotu - narzut kamienny
Zjazd nr 115
KT-101 SK-2
KT-102 SK-2
KT-103 SK-2
KT-104 SK-2
401
403
405A
429
427
380
255.00
254.69
254.37
253.97
253.90
253.00
L6-2/20
L6-2/13
L6-1/16
L6-1/14
L6-1/13
L6-1/10
706/11
344/11
343/11
391/8
633/8
634/8
635/8
636/8
674/8
672/8
671/8
514/8
512/8
117/58
112/2
118/1
269/2
300/240
334/240
333/240
332/240
245
162/59
116/59
RV
RIVb
R
B
Ps
PsIV
Ł
ŁIV
dr
m2
X = 5552050
Y = 6563150

W nr17, km 7+926.70
alfa= 10°18'00.62", f =3.37 m
N =5551990.88
E =6563189.56
R =800 m, A =200
L =93.82 m, Lkp =50.00 m

W nr16, km 7+785.94
alfa= 2°15'29.78", f =0.19 m
N =5552130.31
E =6563170.23
R =1000 m
L =39.41 m

Lokalizacja tymczasowego przepustu na czas realizacji obiektu M1

Lokalizacja obiektu tymczasowego na czas realizacji obiektu M1
klasa obciążenia - minimum klasa B
szacunkowa długośc obiektu ~16m
szacunkowa szerokośc obiektu ~10m
światło obiektu z uwzględnieniem przepływu miarodajnego o prawdopodobieństwie 3%

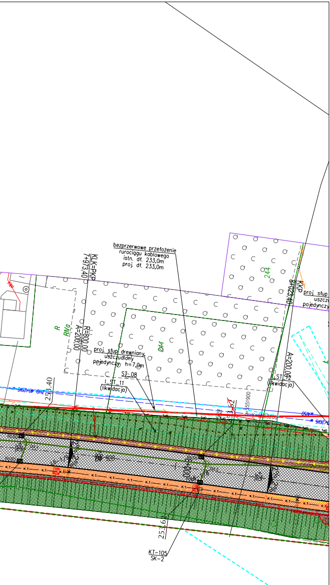
bezprzerwowe przełożenie
rurociągu kablowego
istn. dł. 233,0m
proj. dł. 233,0m
KLK=PKP
7+973,40
R=800,00
A=200,00
R
RNa
244
244
proj. słup drewniany,
uszczudlony
pojedynczy h=7,0m
ST-08
I_ST_11
(likwidacja)
I_ST_12
(likwidacja)
KKP
8+023,40
A=200,00
proj. słup
uszcz
pojedynczy
253.40
253.62
5551900
2%
2%
2%
2%
K.T.
DW 928
+00
+20
253.6
KT-105
SK-2

Jednostka projektowa:

EGIS Polska Inżynieria Sp. z o.o.
ul. Puławska 182
02-670 Warszawa

Inwestor:

Zarząd Dróg Wojewódzkich w Katowicach
40-609 Katowice ul. Lechicka 24
tel. 32 78-19-211, fax. 32 78-19-200

Tytuł projektu:
Opracowanie dokumentacji projektowej przebudowy drogi wojewódzkiej nr 928 na odcinku od DK 44 do skrzyżowania z DK 1 wraz z nadzorem autorskim

Tytuł rysunku:
Plan zagospodarowania terenu - plansza 9

Stadium:
PROJEKT BUDOWLANY

Data:
12.2016r

Nr Rys.
1.9

Temat opracowania:
Projekt Zagospodarowania Terenu

Skala:
1:500

FUNKCJA	IMIĘ I NAZWISKO	NUMER UPRAWNIEŃ	
Projektant cz. drogowej	mgr inż. Remigiusz Rolnik	768/01	
Projektant cz. sanitarnej	mgr inż. Arkadiusz Szatka	SLK/2823/POOS/09	
Projektant cz. elektrycznej	mgr inż. Anna Manecka	SLK/3199/POOE/10	
Projektant cz. teletech.	mgr inż. Jerzy Zawrzel	581/71/Kt	
Projektant cz. konstr..	mgr inż. Wojciech Kujawski	UW 162/98	