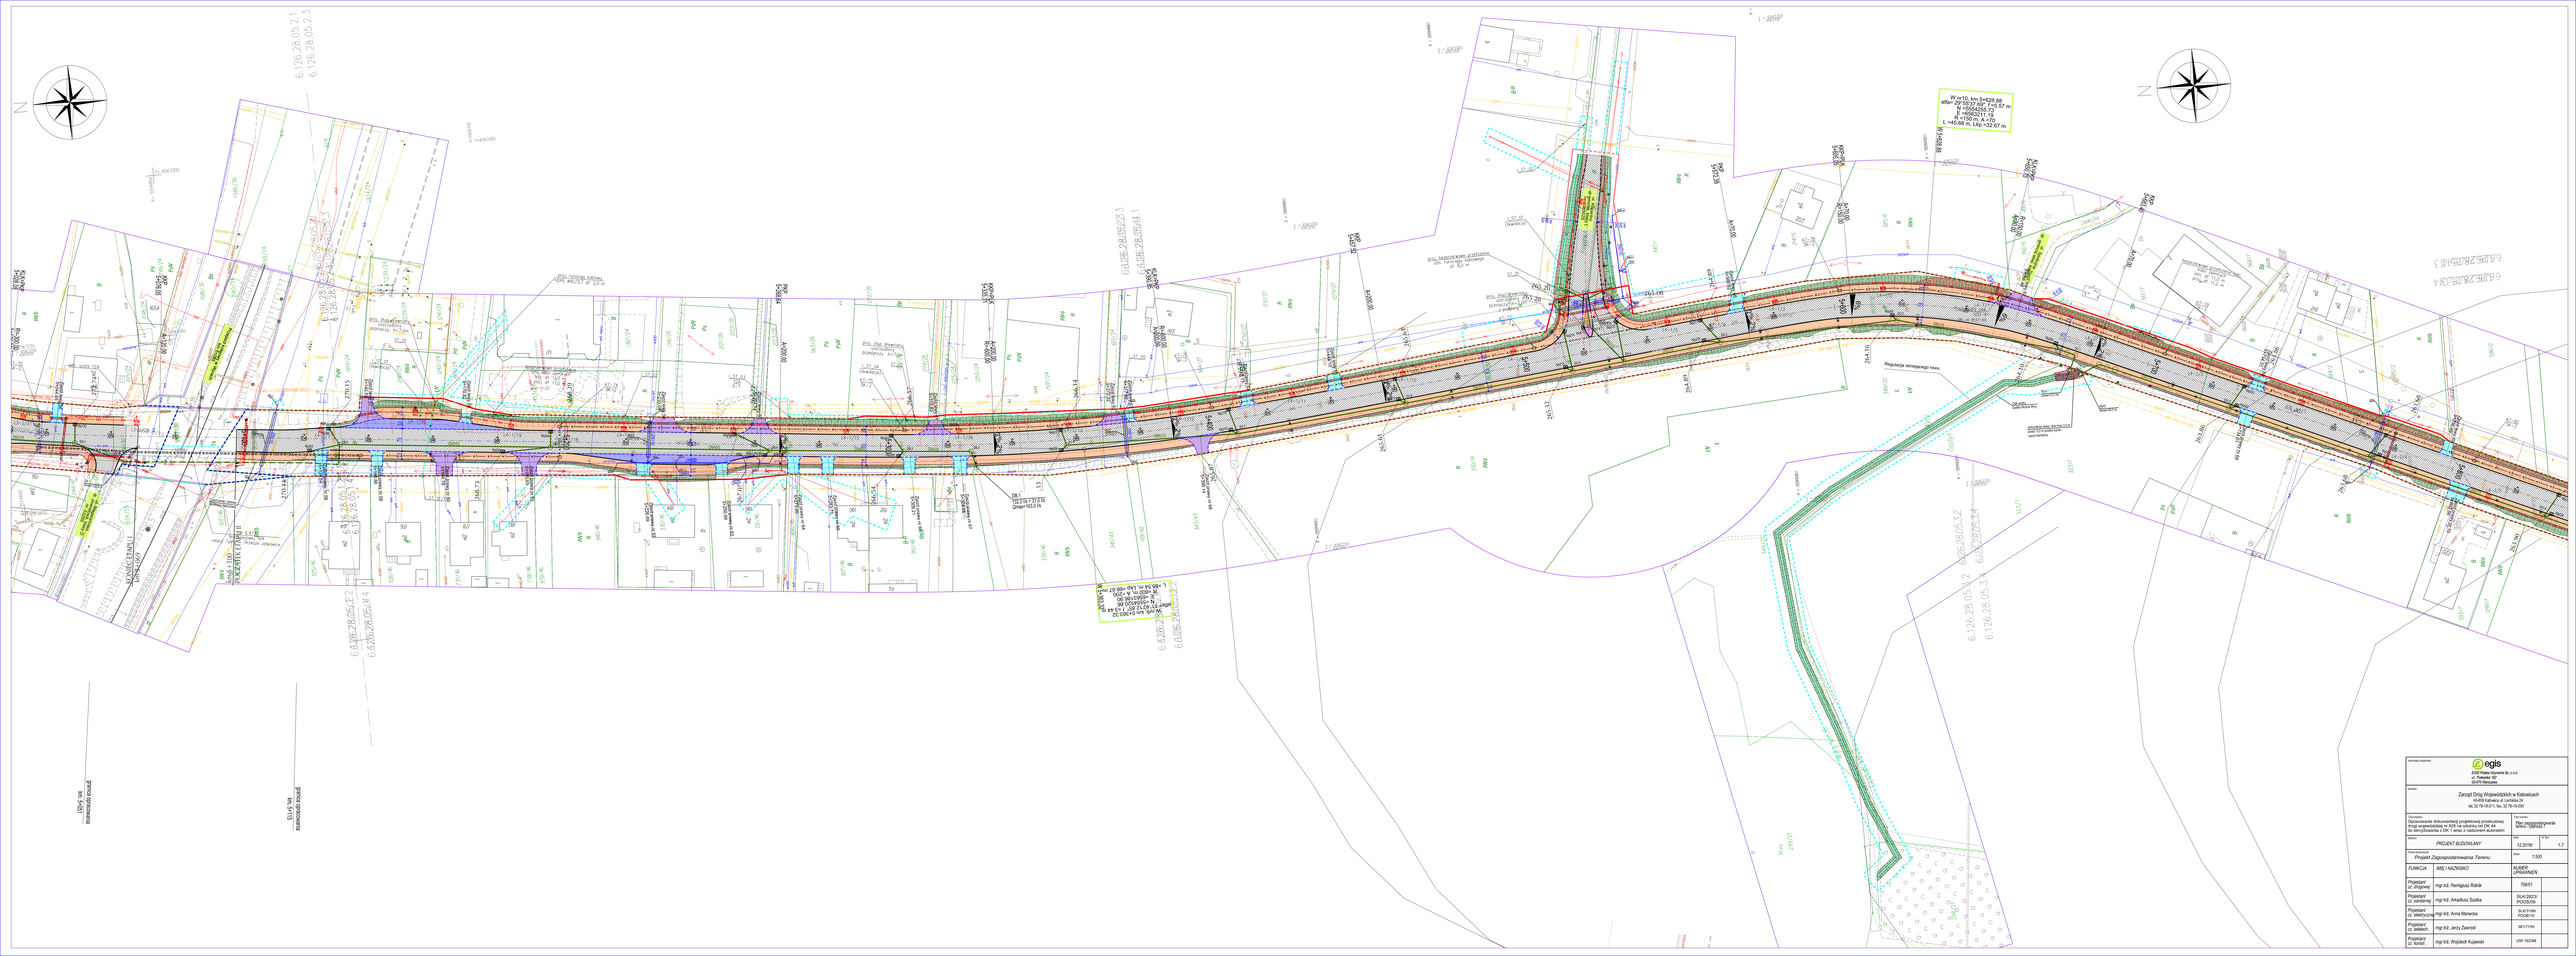
L =45.88 m, Lkp =32.67 m
Regulacja istniejącego rowu
