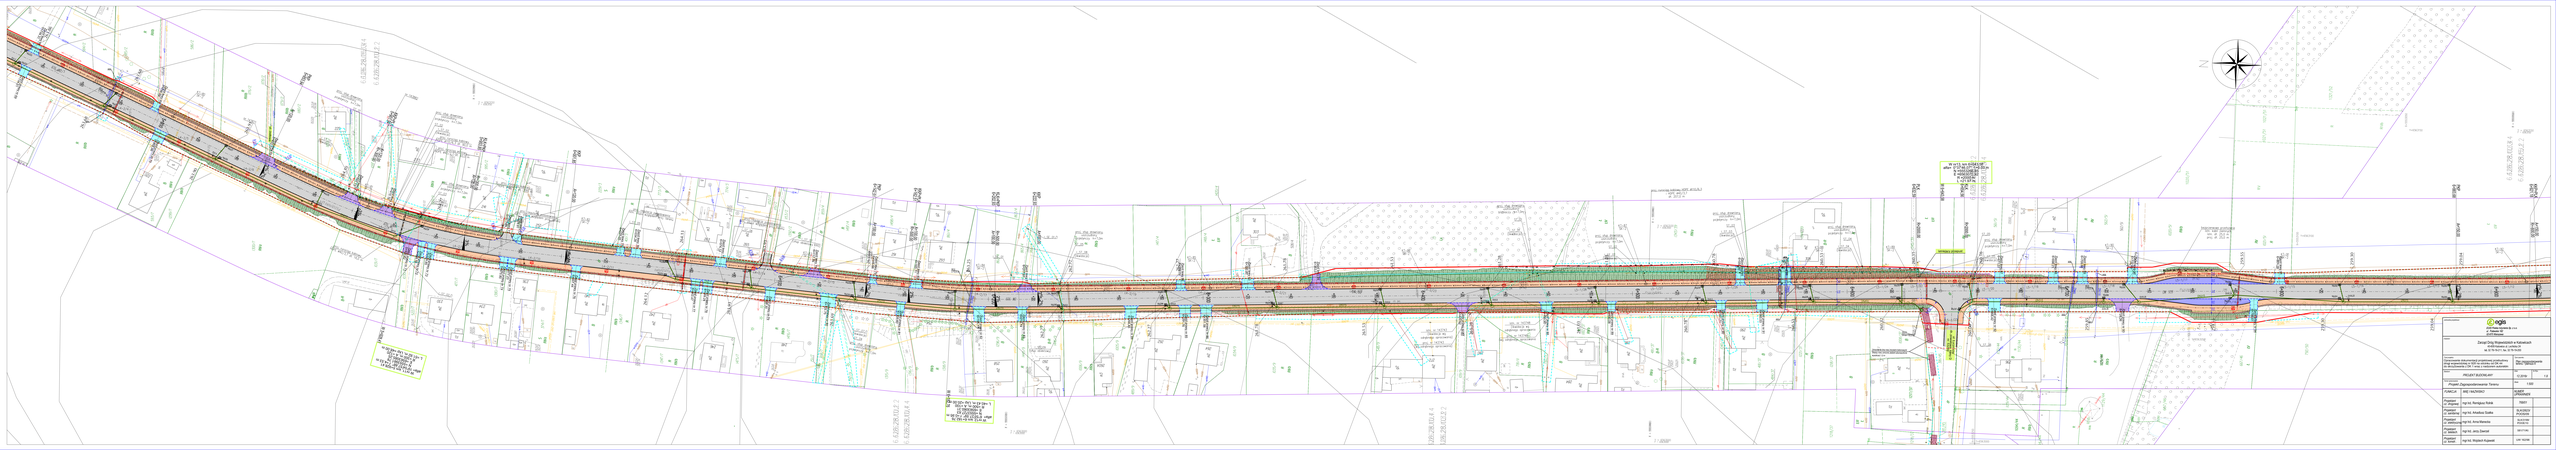
PK 0+000.00 km
PK 0+100.00 km
PK 0+200.00 km
PK 0+300.00 km
PK 0+400.00 km
PK 0+500.00 km
PK 0+600.00 km
PK 0+700.00 km
PK 0+800.00 km
PK 0+900.00 km
PK 1+000.00 km
PK 1+100.00 km
PK 1+200.00 km
PK 1+300.00 km
PK 1+400.00 km
PK 1+500.00 km
PK 1+600.00 km
PK 1+700.00 km
PK 1+800.00 km
PK 1+900.00 km
PK 2+000.00 km
PK 2+100.00 km
PK 2+200.00 km
PK 2+300.00 km
PK 2+400.00 km
PK 2+500.00 km
PK 2+600.00 km
PK 2+700.00 km
PK 2+800.00 km
PK 2+900.00 km
PK